



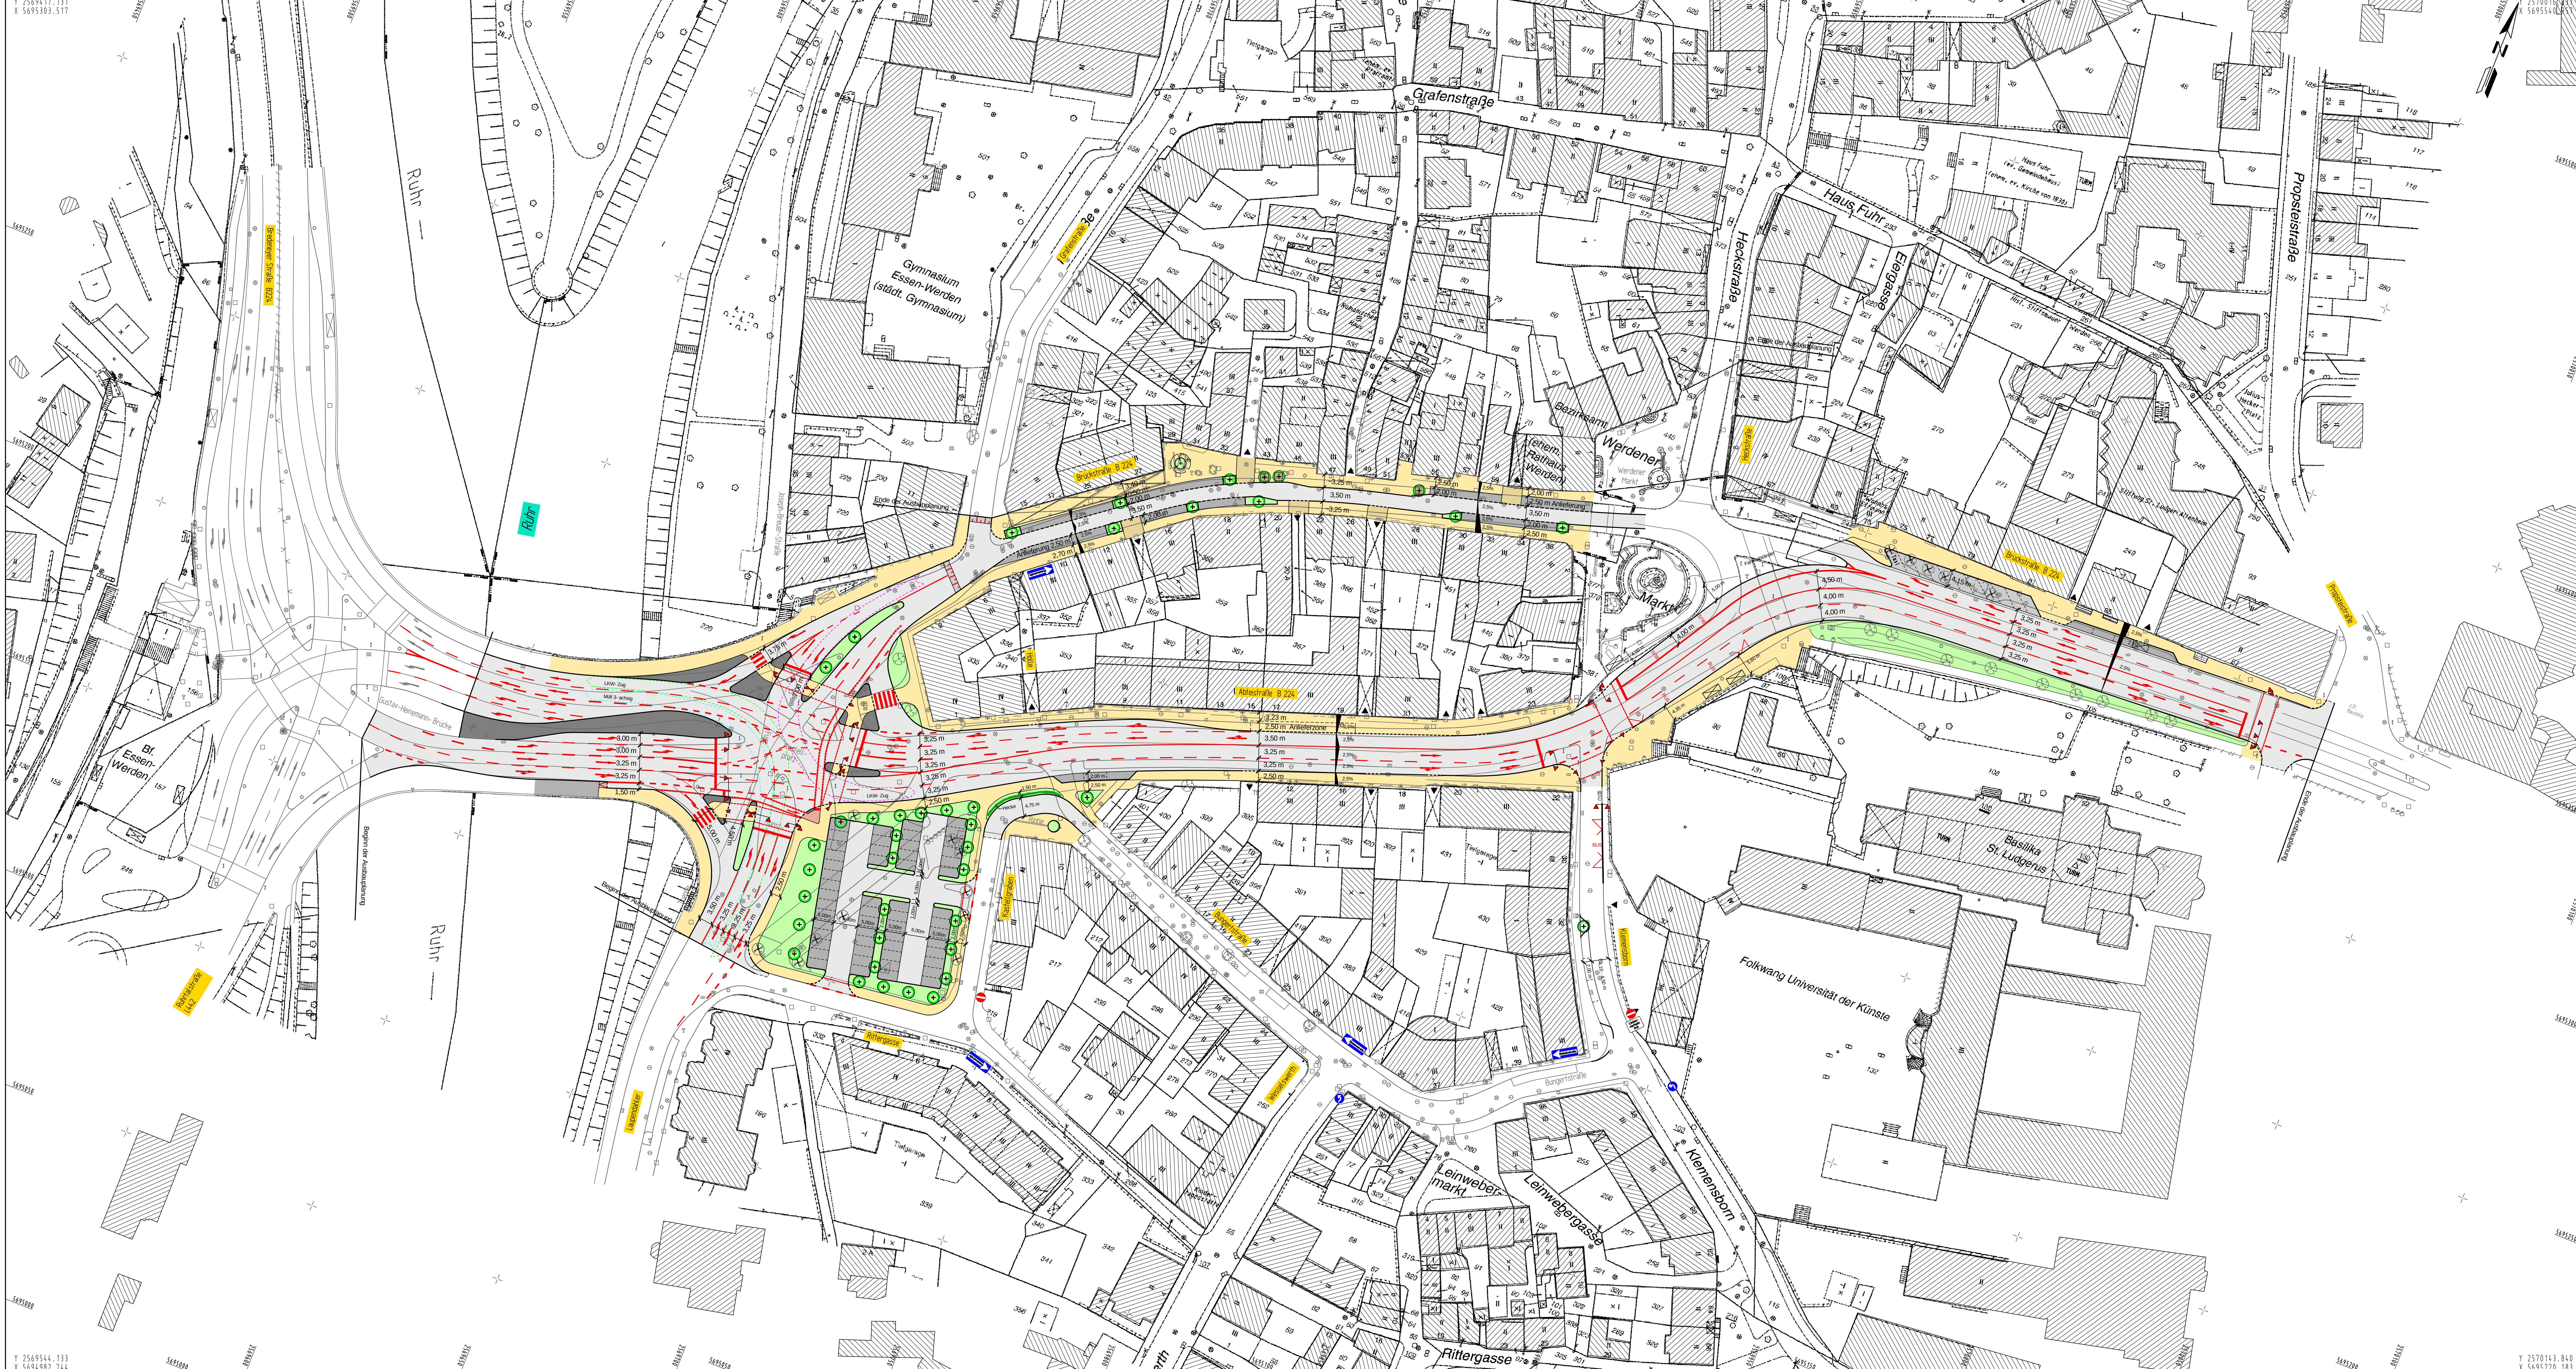

- Legende:**
- Fahrbahn - Asphalt
 - Fahrbahnpflasterung - Verbandssteinpflaster
 - Fahrbahnhaut
 - Parkstreifen
 - Gehweg
 - Kodweg
 - komb. Red- und Gehweg
 - Grünfläche
 - verb. Baum
 - gepl. Baum
 - verb. Leuchte
 - gepl. Zufahrt
 - gepl. Fahrbahneinengung
 - verb. Ablauf
 - gepl. Lichtsignalanlage
 - begehrte Baumscheibe

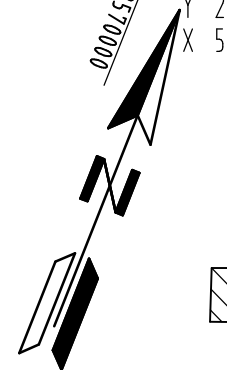

Vorabzug

nts
Beratende Ingenieure & Stadtplaner
Vermessung, Straßen- und Verkehrsplanung, Bauleitung
Stadtplanung, Landschaftsplanung, Stadtentwicklung, Wasserbau
Landschaftsplanung, Verkehrsplanung, Verkehrsplanung, Verkehrsplanung
Ingenieurgesellschaft mbH

Stadt Essen
Verkehrskonzept
Essen-Werden

**Verkehrskonzept
Essen-Werden**

Strasse : Abteistraße B 224 / Brückstraße
Nächster Ort : Essen

Arbeitsblatt : 1 (1)
Reg. Nr. :
Datum :
Zeichen :
bearbeitet : 17.04.2015
gezeichnet : 17.04.2015
geprüft :
Lageplan
Maßstab : 1 : 500

Überbeck
Überbeck