

Straßenentwurf Ortskern Werden

- Straße
- Gehwege
- Grünfläche
- Werdener Markt (Shared Space)
- Blindenführung
- Abgrenzung Häuserbereich
- Brunnen
- Fahrbahnmakierung
- Fußgängerüberwege
- Zebrastrahlen
- Fahrrichtungsanzeige
- Eingang Geschäfte
- Bushaltestelle
- S-Bahnhaltstelle
- Halteverbot / Buskap
- Haltestellenunterstand
- Baum (Neuanpflanzung)
- Baum (Bestand)
- Durchgang
- Lärmschutzwand
- Bänke
- Laternen
- Poller



Ingenieurbüro Helmut
Meinert / Straße 30
52066 Aachen



BWS Essen
Büro für Kommune- und Regionalplanung
Propsteistraße 80
45239 Essen




NTS
Hansstraße 63
48165 Münster

Maßstab 1:1.000 (im Original)




Stand: 31.05.2012

Plan 1

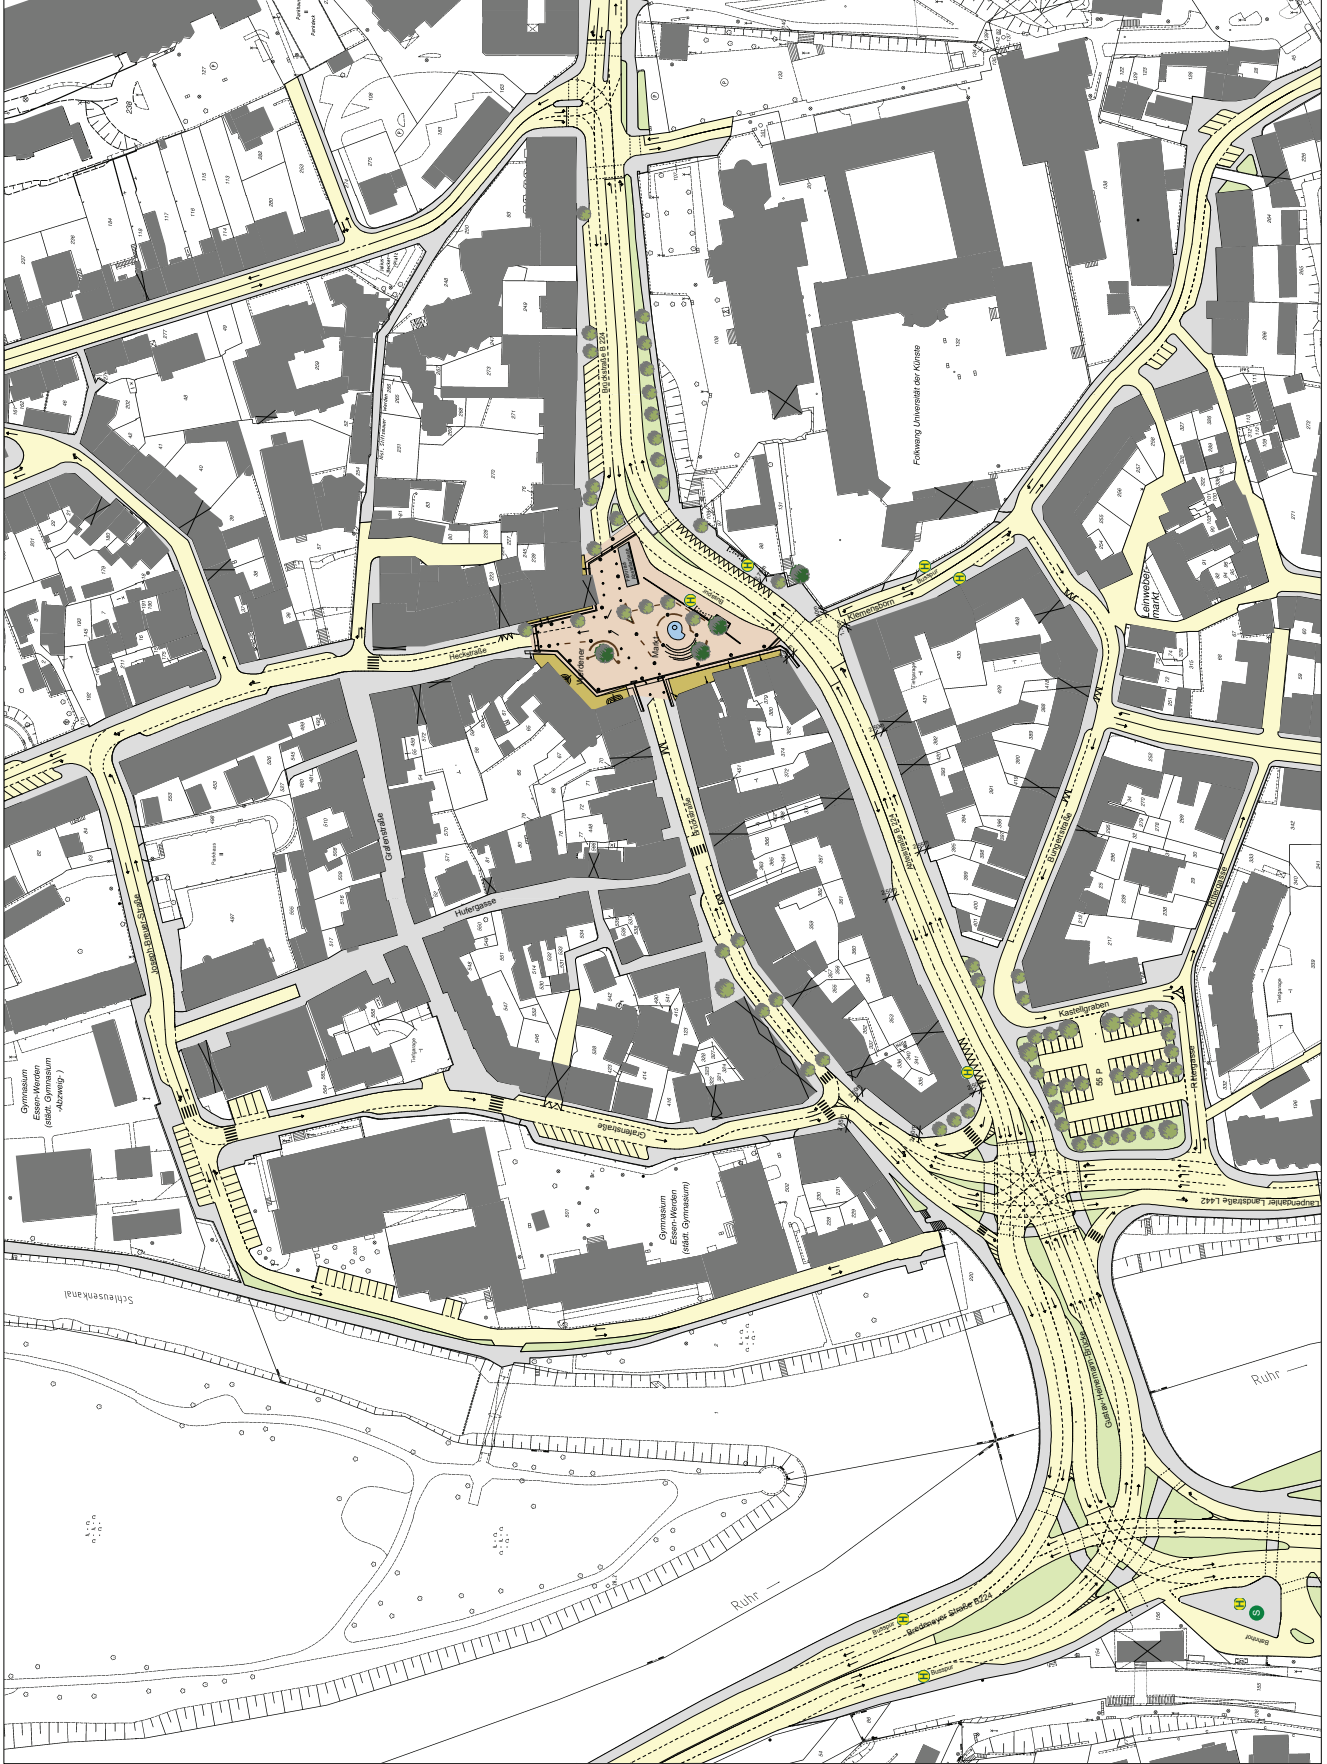


Ortsbus Werden Ringlinien-Variante Neue Linien 182/192

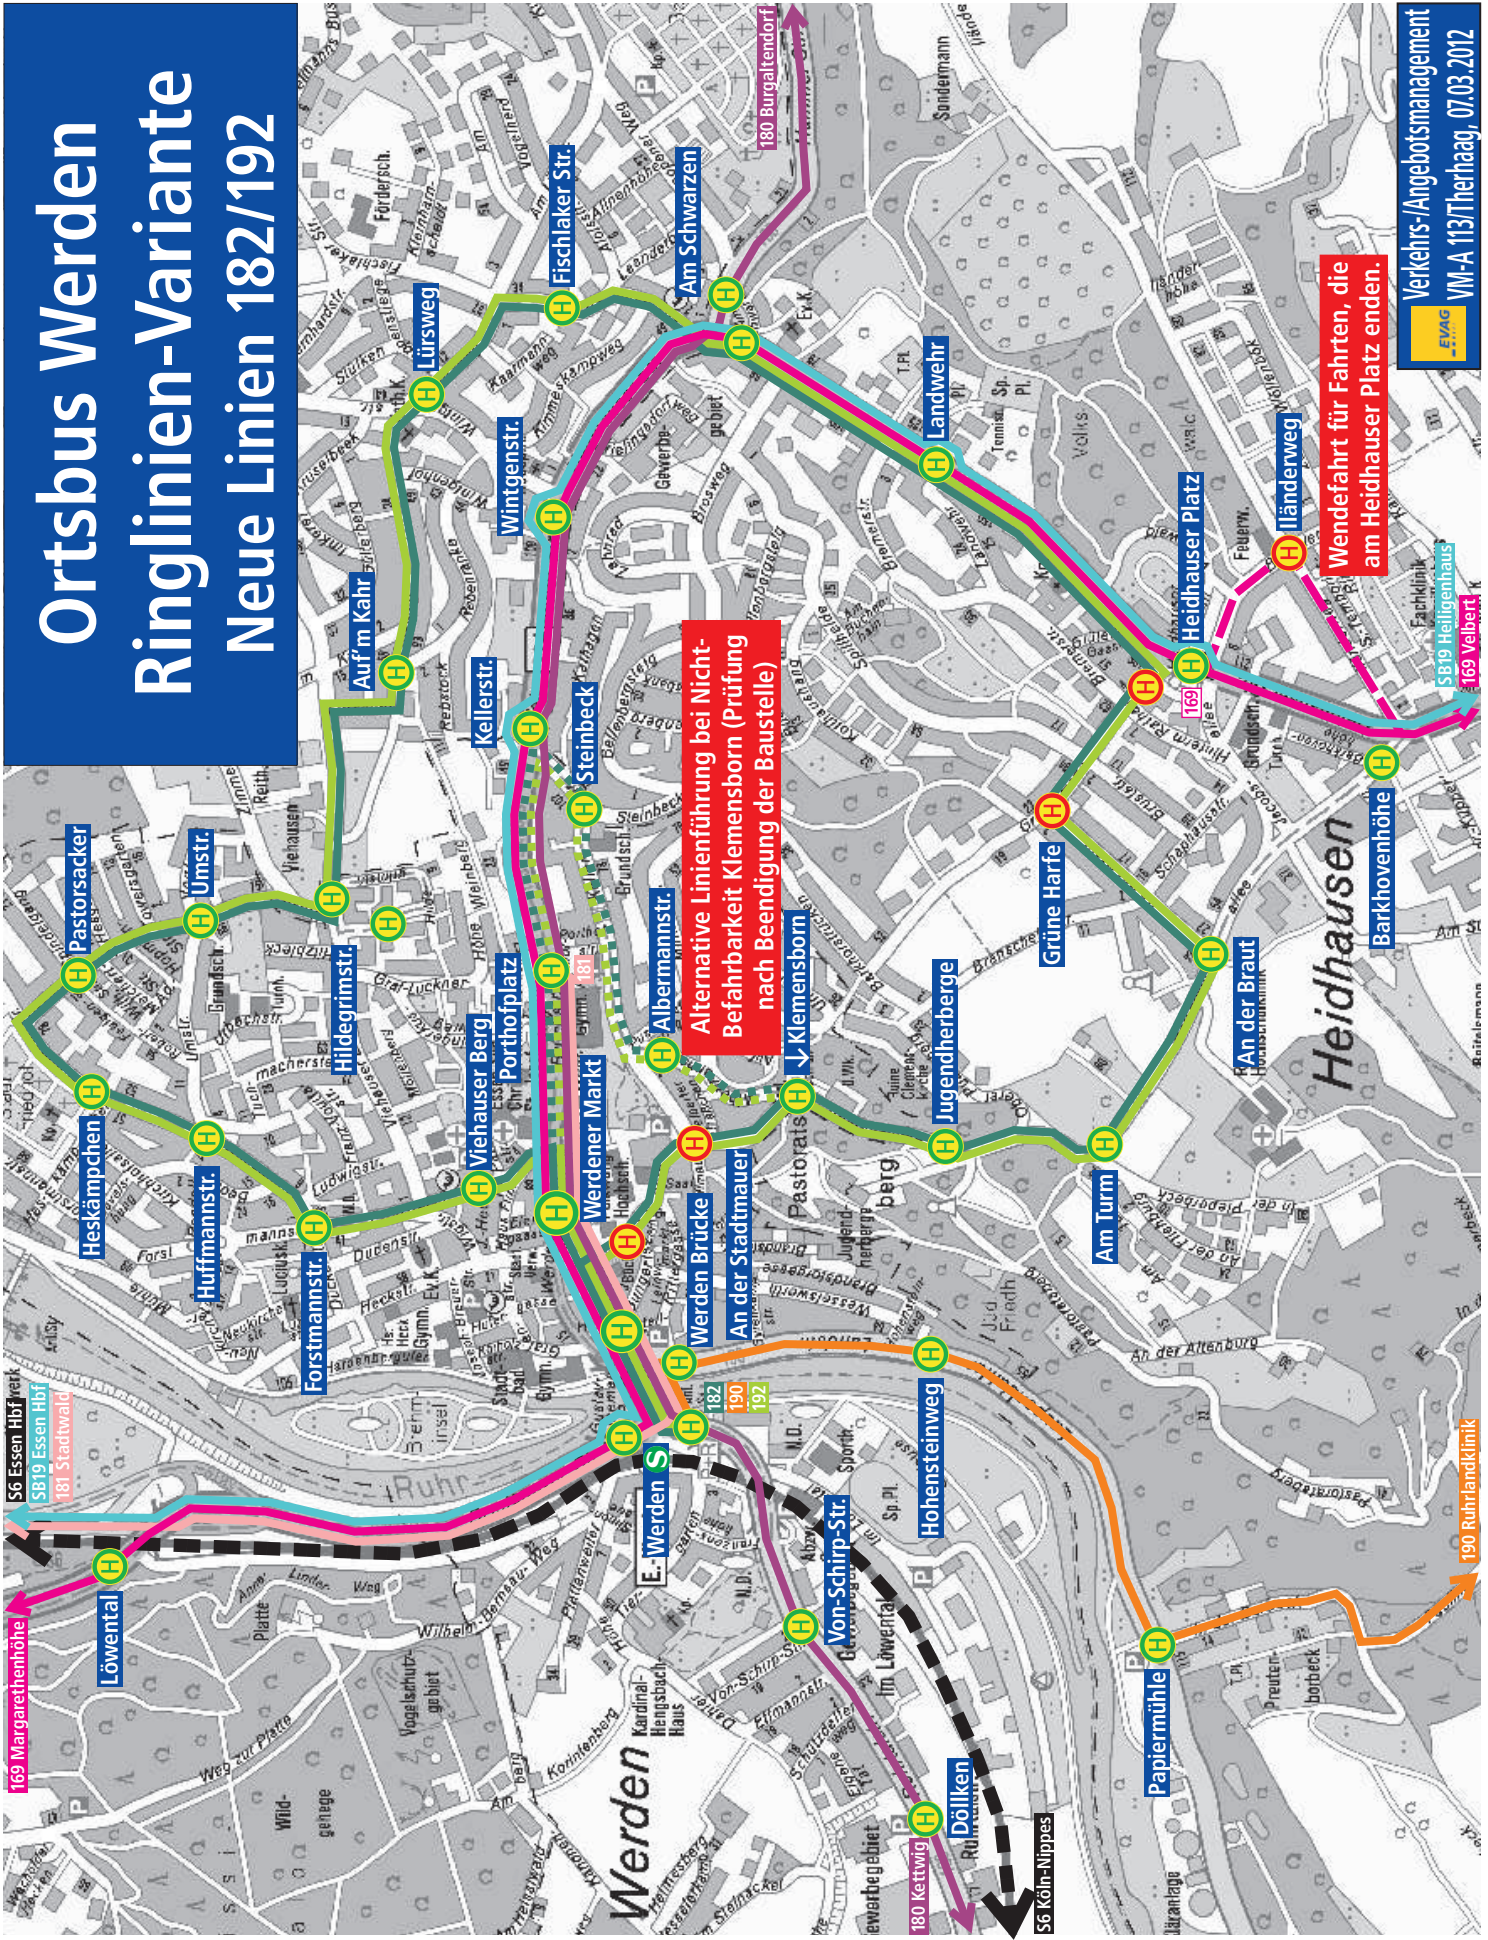

Verkehrs-/Angebotsmanagement
VM-A 113Therhaag, 07.03.2012

Karte 01

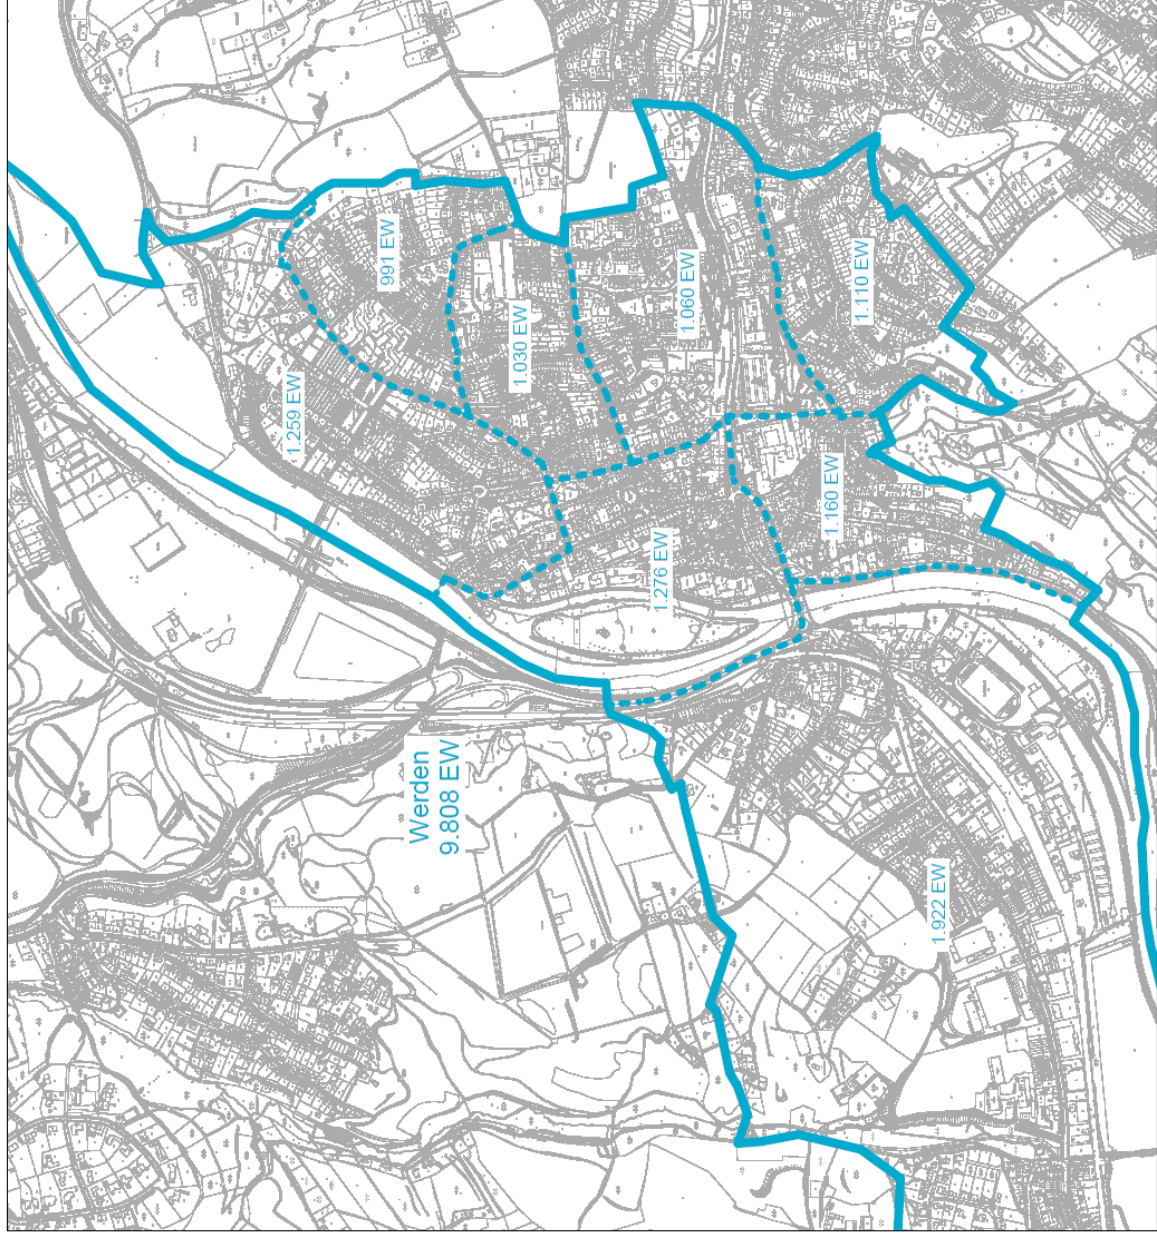

Verkehrskonzept Essen-Werden

Bevölkerung am Ort der Hauptwohnung nach
den Stadtteilen in Werden (31.12.2010)



Grenze Stadtteil

Grenze Stadtteilbereich



BKR Essen
Büro für Kommunal- und Regionalplanung
Propsteistraße 80
45239 Essen
Tel.: 0201/491573
Fax.: 0201/494117

Maßstab 1:10.000 (im Original)
0 25 50 75 100 150 m



Stand: 15.09.2011

Karte 01

Karte 02

